


L1 MIESZKANIE Z OGRODEM

Budynek B1/L1 - 67,30 m²

Ogród B1/L1 - ok.107 m²

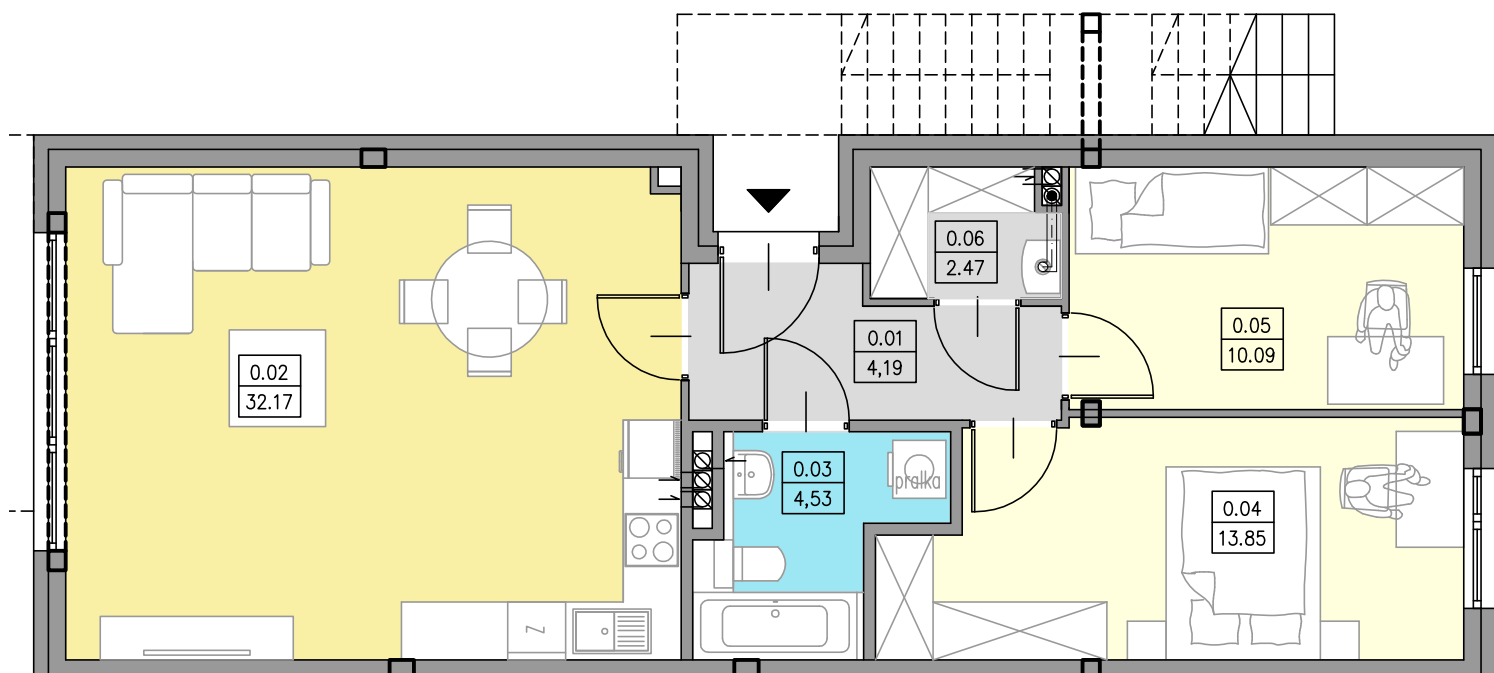


RZUT PARTERU

MIESZKANIE L1

B I L A N S P O W I E R Z C H N I				
PARTER				
NR POM.	NAZWA POMIESZCZENIA	RODZAJ POSADZKI	POW. NETTO	POW. UZYTEK.
0.01	P.POKÓJ	-	4,19	4,19
0.02	POKÓJ Z ANEKSEM KUCHENNYM	-	32,17	32,17
0.03	ŁAZIENKA	-	4,53	4,53
0.04	POKÓJ	-	13,85	13,85
0.05	POKÓJ	-	10,09	10,09
0.06	POM. TECHNICZNE	-	2,47	2,47
OGÓŁEM SUMA POWIERZCHNI			67,30	67,30

LOKALIZACJA W TERENIE

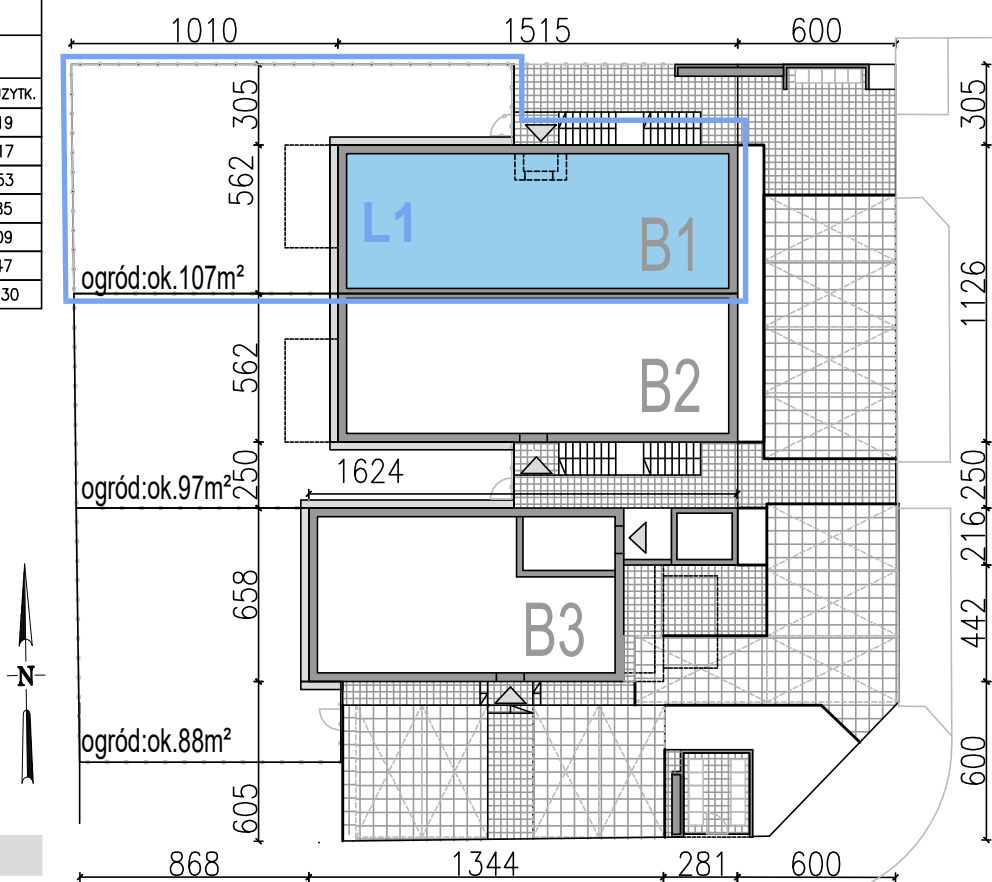

INWESTOR

ARCH VISION DMK SP. Z O.O.

UL. WROCŁAWSKA 29

55-040 BIELANY WROCŁAWSKIE WROCŁAW

Informacje i rysunki oraz dane techniczne zawarte w niniejszej karcie katalogowej mają charakter poglądowy i nie stanowią oferty handlowej w rozumieniu art.66 par.1 Kodeksu Cywilnego. Wiążące ustalenia w zakresie powyższych elementów będą umieszczone w umowie sprzedaży lokali oraz w dołączonej do niej dokumentacji. Przedmiot zobowiązania dewelopera wynika z umowy stron i zatwierdzonej przez właściwy organ dokumentacji projektowej.