


L3 MIESZKANIE Z OGRODEM

Budynek B2/L3 - 69,00 m²

Ogród B2/L3 - ok.97 m²

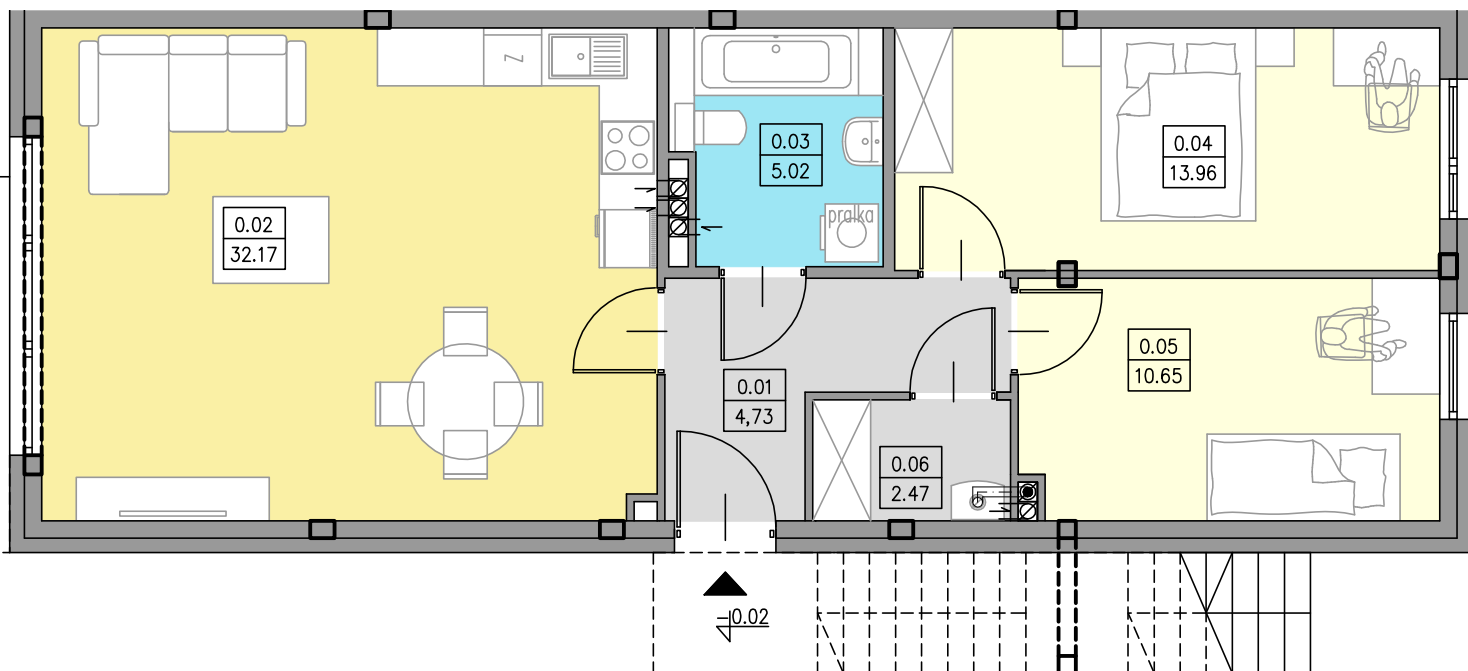

RZUT PARTERU

MIESZKANIE L3

B I L A N S P O W I E R Z C H N I					
PARTER					
NR POM.	NAZWA POMIESZCZENIA	RODZAJ POSADZKI	POW. NETTO	POW. UZYTEK.	
0.01	P.POKÓJ	-	4,73	4,73	
0.02	POKÓJ Z ANEKSEM KUCHENNYM	-	32,17	32,17	
0.03	ŁAZIENKA	-	5,02	5,02	
0.04	POKÓJ	-	13,96	13,96	
0.05	POKÓJ	-	10,65	10,65	
0.06	POM. TECHNICZNE	-	2,47	2,47	
OGÓŁEM SUMA POWIERZCHNI			69,00	69,00	

LOKALIZACJA W TERENIE



INWESTOR

ARCH VISION DMK SP. Z O.O.

UL. WROCŁAWSKA 29

55-040 BIELANY WROCŁAWSKIE WROCŁAW

Informacje i rysunki oraz dane techniczne zawarte w niniejszej karcie katalogowej mają charakter poglądowy i nie stanowią oferty handlowej w rozumieniu art.66 par.1 Kodeksu Cywilnego. Wiążące ustalenia w zakresie powyższych elementów będą umieszczone w umowie sprzedaży lokali oraz w dołączonej do niej dokumentacji. Przedmiot zobowiązania dewelopera wynika z umowy stron i zatwierdzonej przez właściwy organ dokumentacji projektowej.